

BA BAUKONSTRUKTION II


GRUNDLAGEN 2.SEMESTER

Café auf dem NDSM - Areal Amsterdam


Baukonstruktion und Entwerfen

Prof. Dennis Mueller

ss 2017

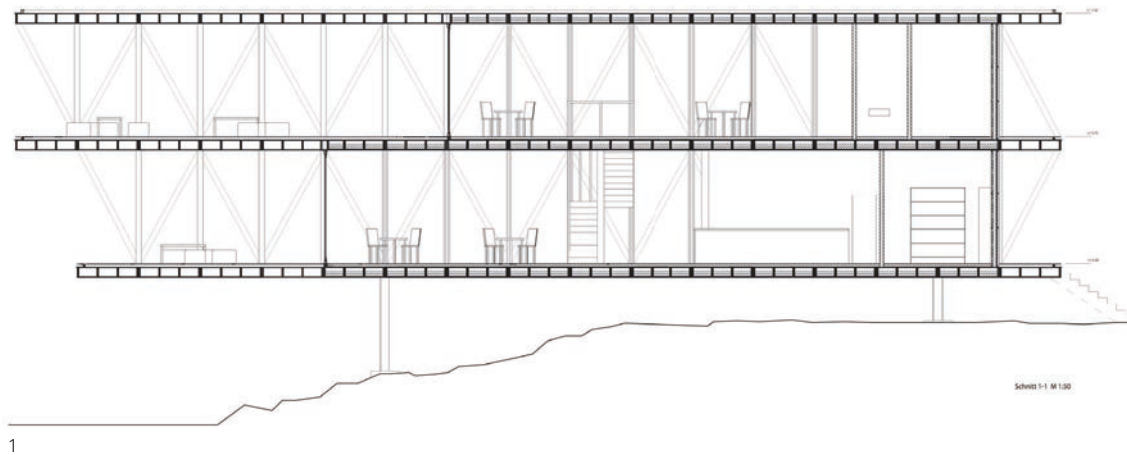

1

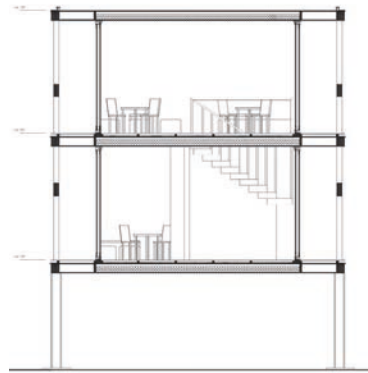

2




3

**BA 2
CAFE AMSTERDAM**

Erika Okura
Jana Hübers
Jule Blomberg


1 Längsschnitt
2 Querschnitt
3 Modellfotos

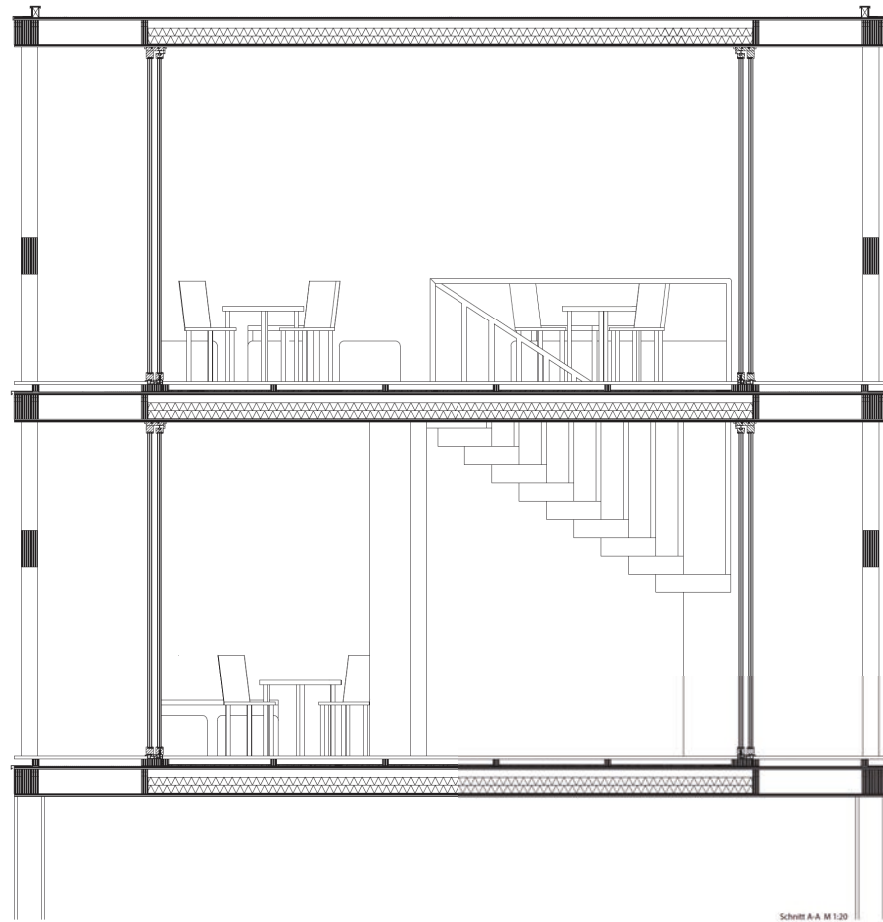


Schnitt AA M 1:20

Grundlagen der Baukonstruktion II
 BA 2 SS 2017
 Professor Dennis Müller
 Christin Löttersen, Berlin


1

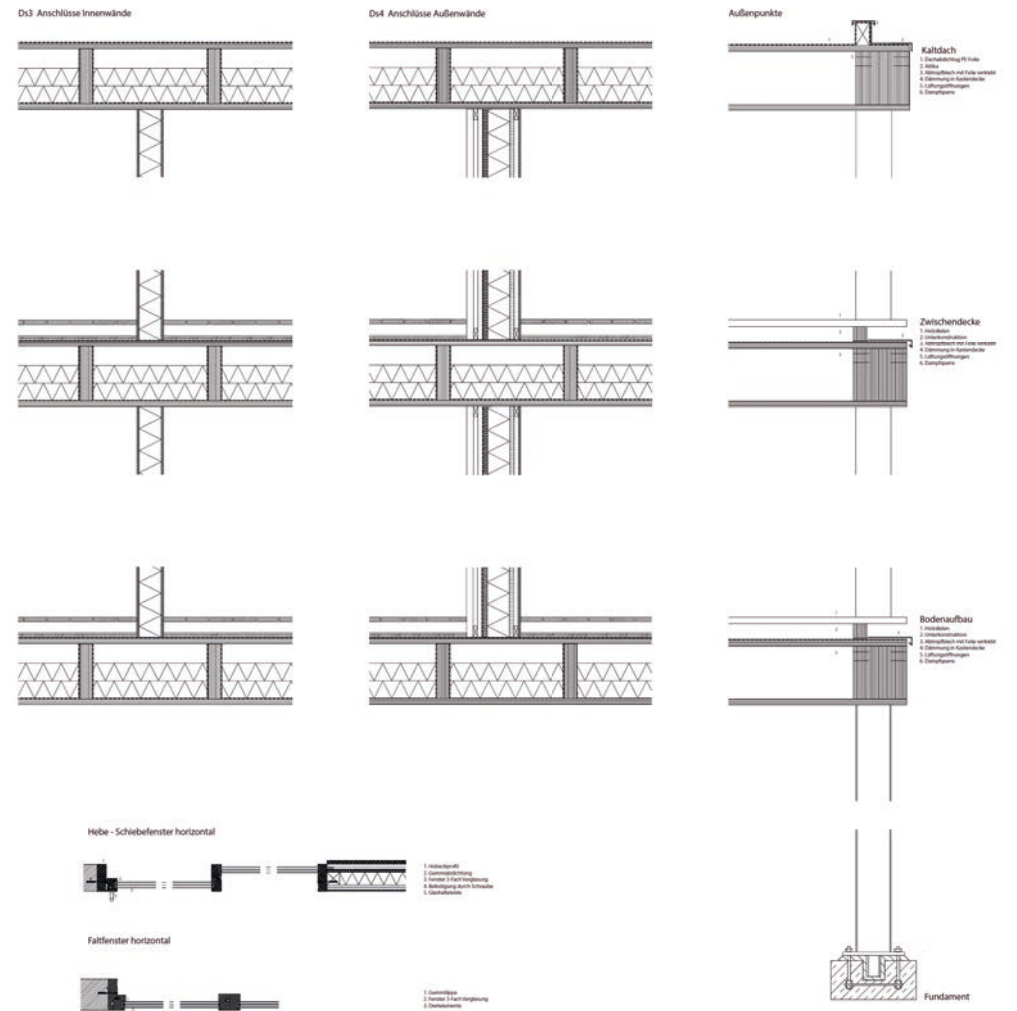

2

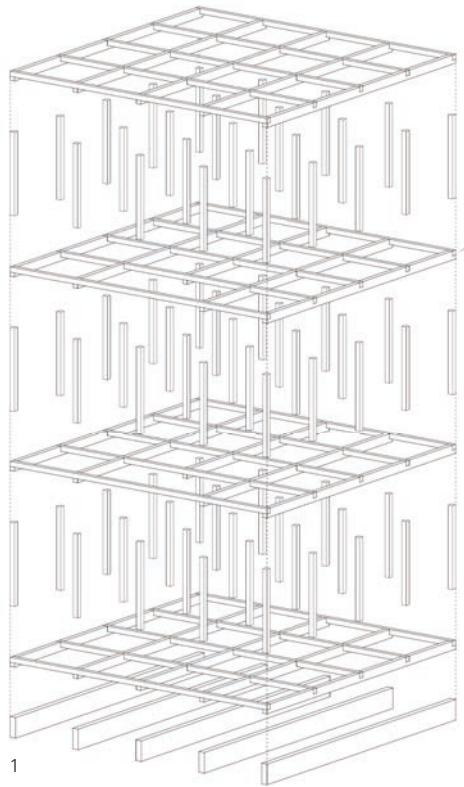

1

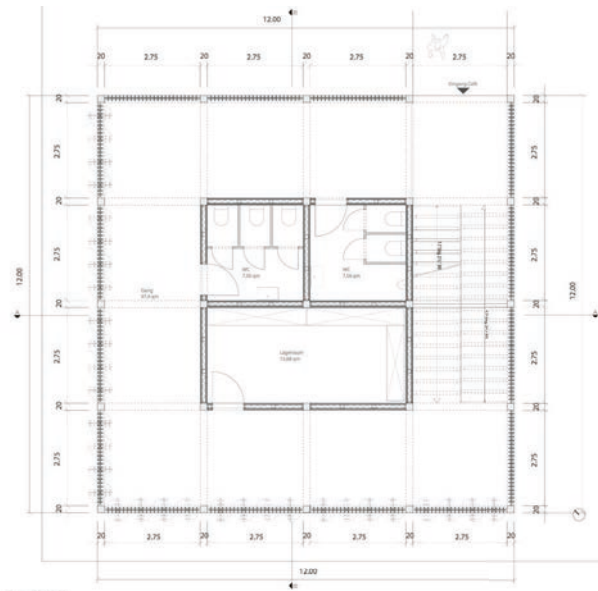

2




3


**BA 2
CAFE AMSTERDAM**

Phil Graalman
Ben Schumann
Julian Blönnigen

1 Sprengisometrie
2 Grundriss Erdgeschoss
3 Modellfotos

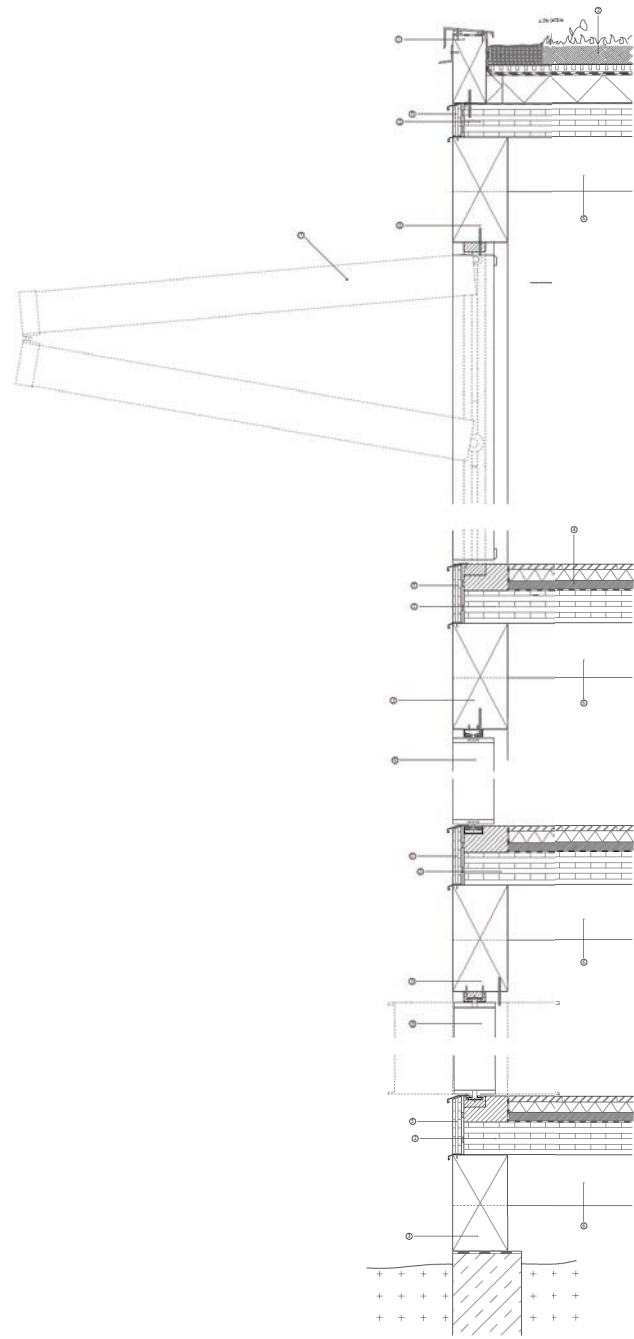


- Detailanschnitt Längsschnitt 1:10**
1. Außenputz

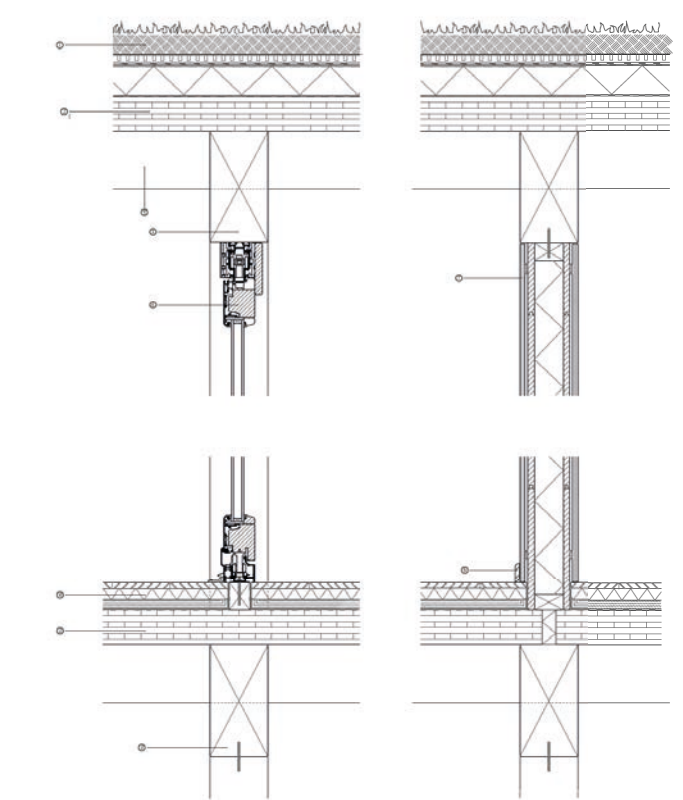


- Vertikalschnitt Längsschnitt einer angestellten Fensterbank 1:10**
2

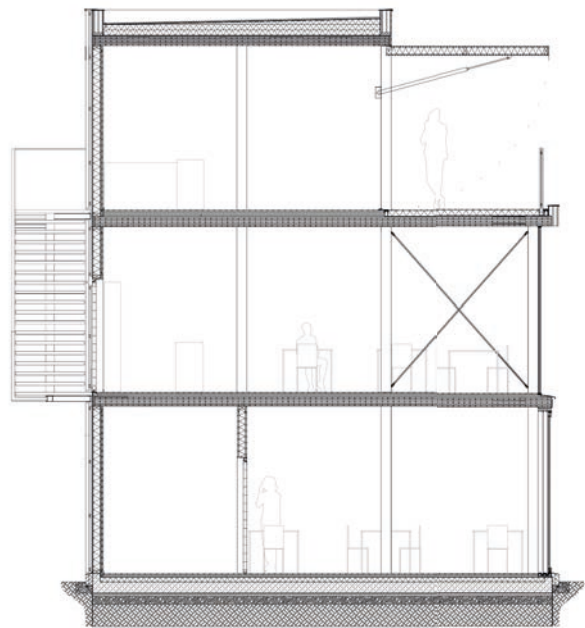

1

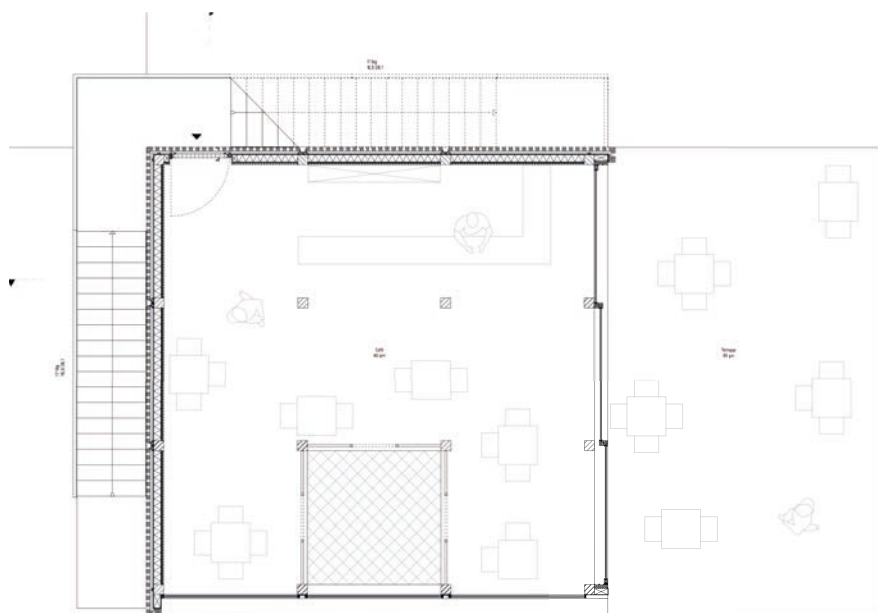

2













3

**BA 2
CAFE AMSTERDAM**


Maren Krefeld
Clara Simon
Ricarda Seidenstücker

1 Schnitt
2 Grundriss 1.Obergeschoss
3 Modellfotos

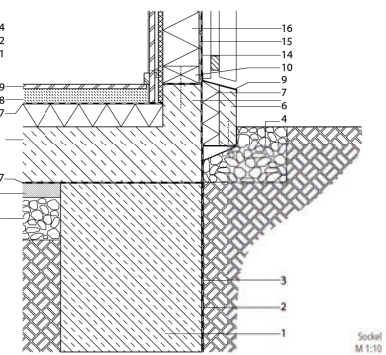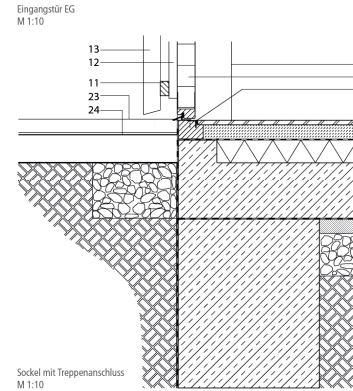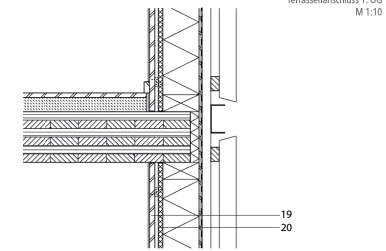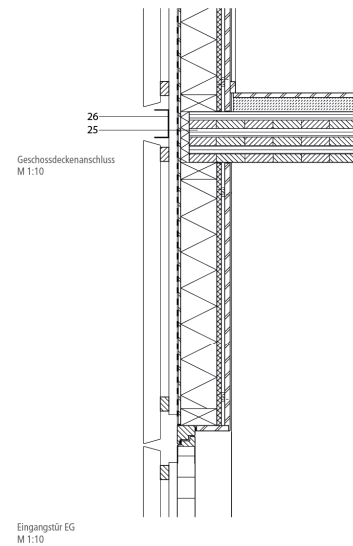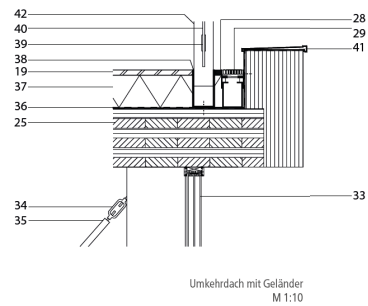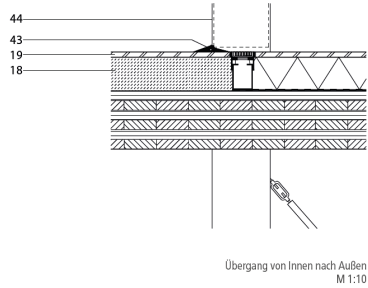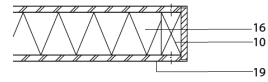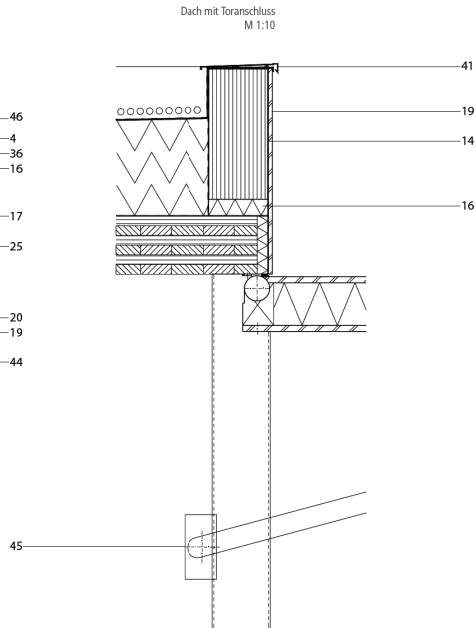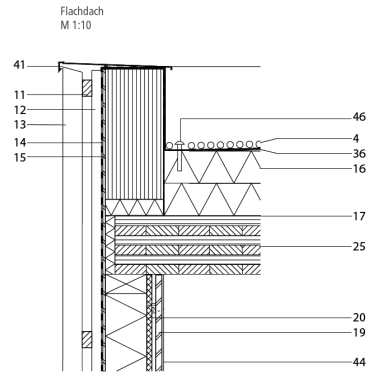


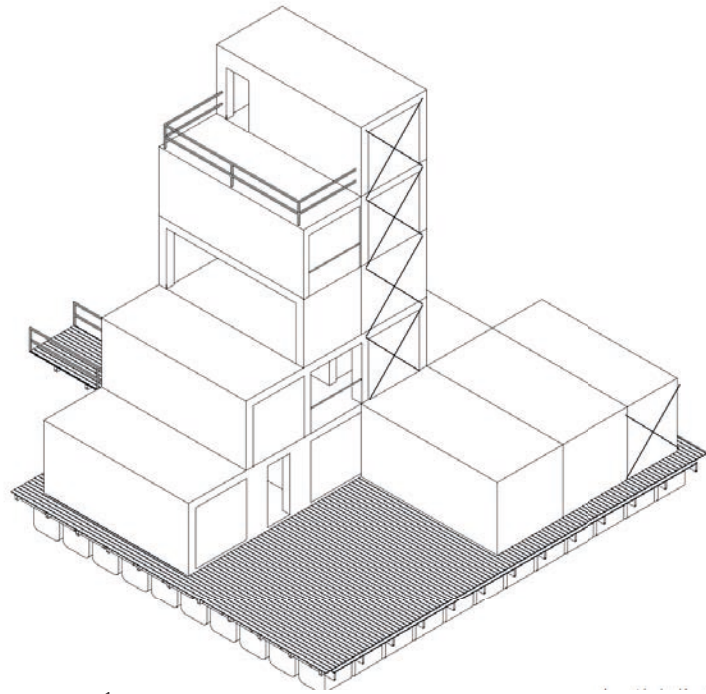


1

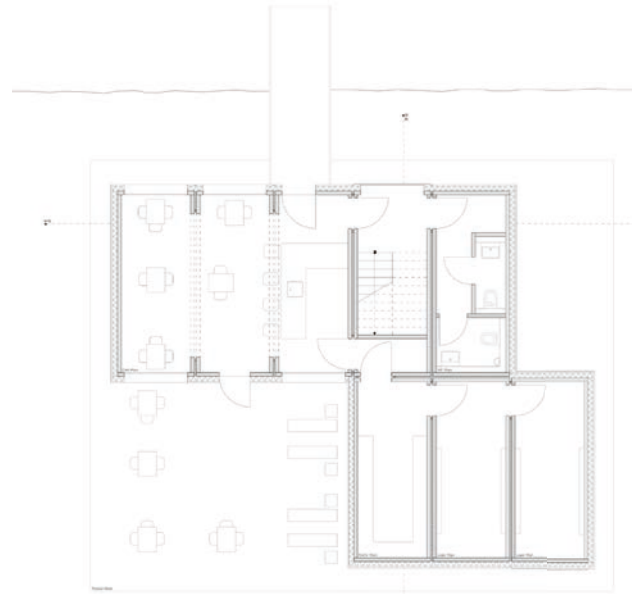


2

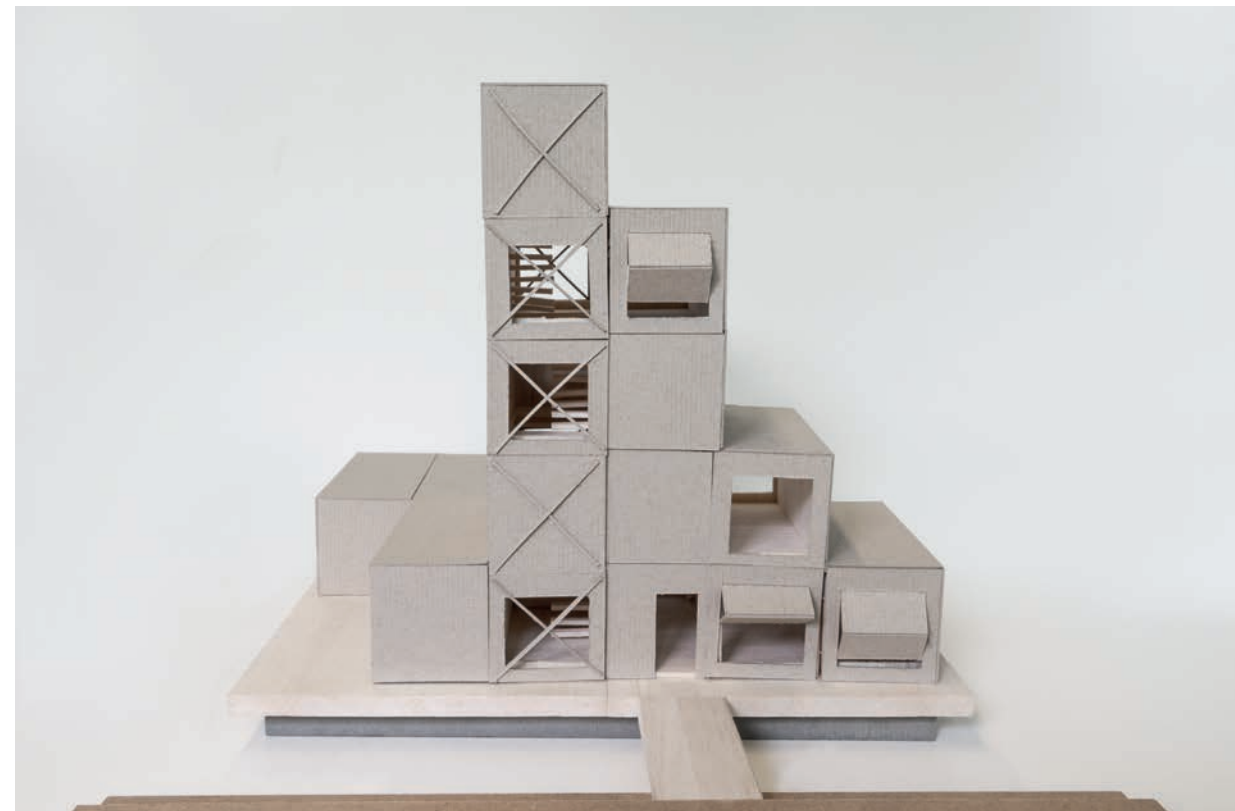




3

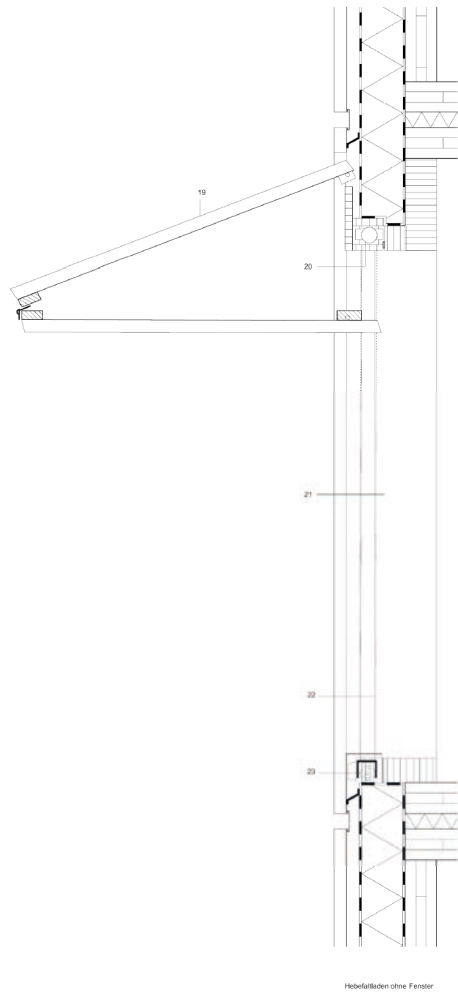



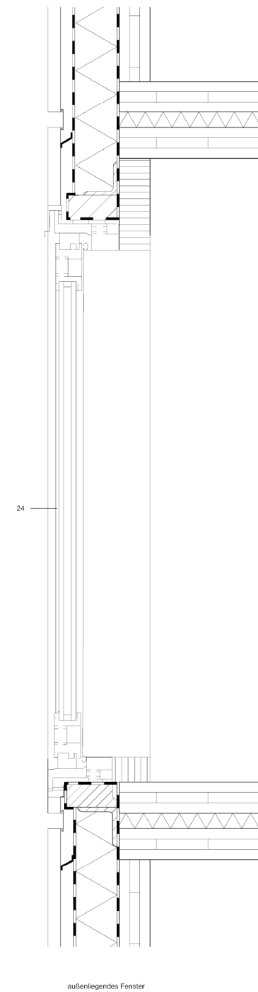


außenliegendes Fenster

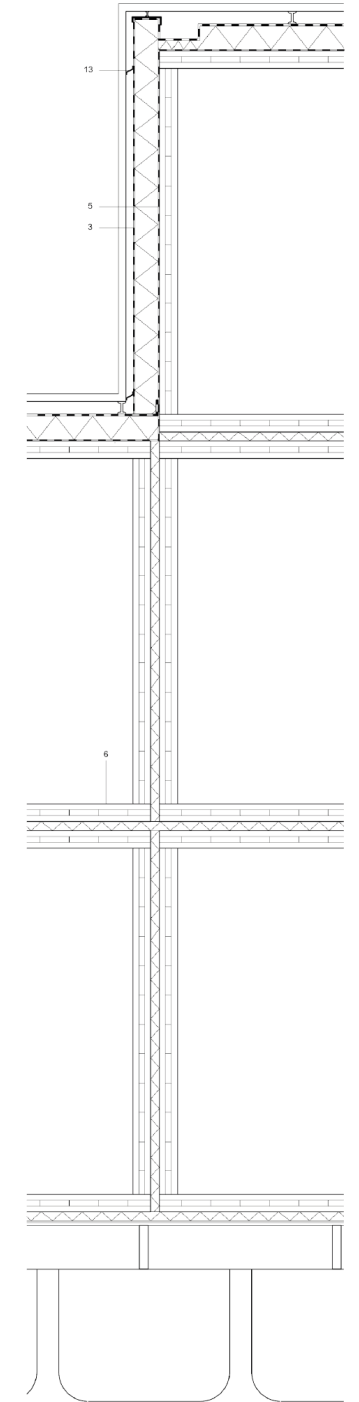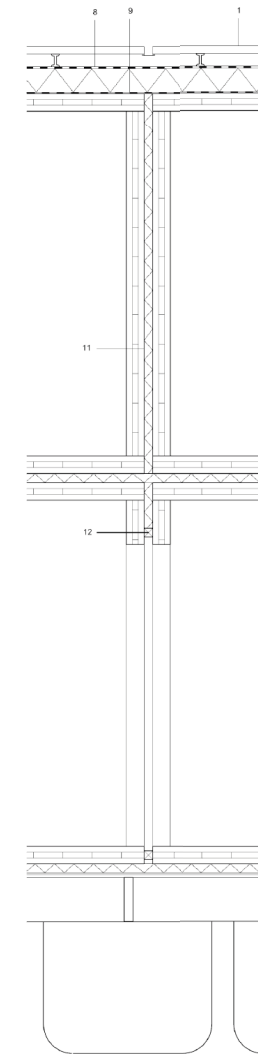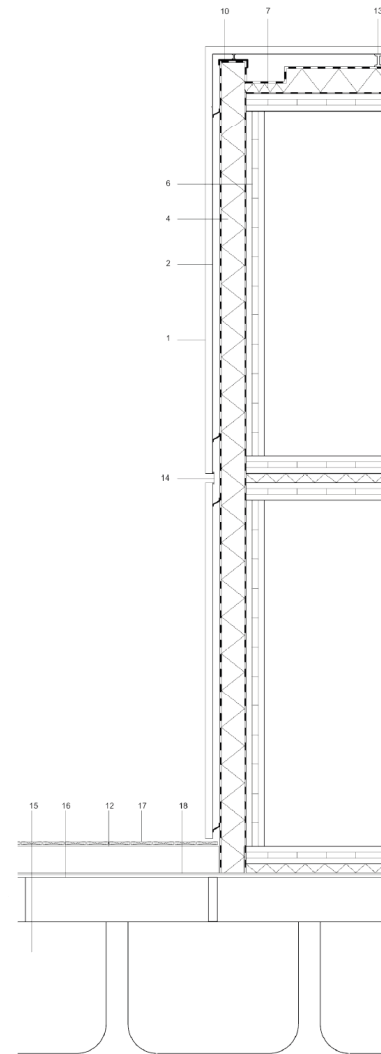

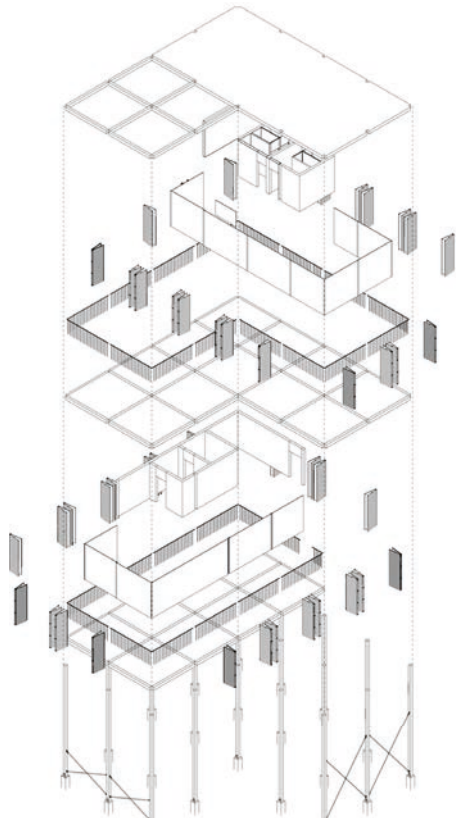

1

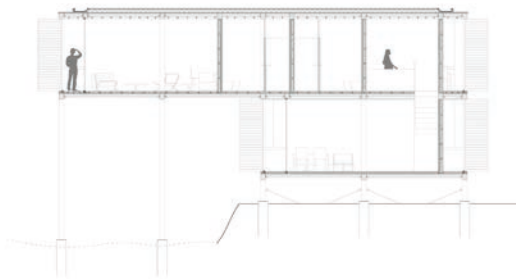

2



3

